



LEVELS 201 202 203 

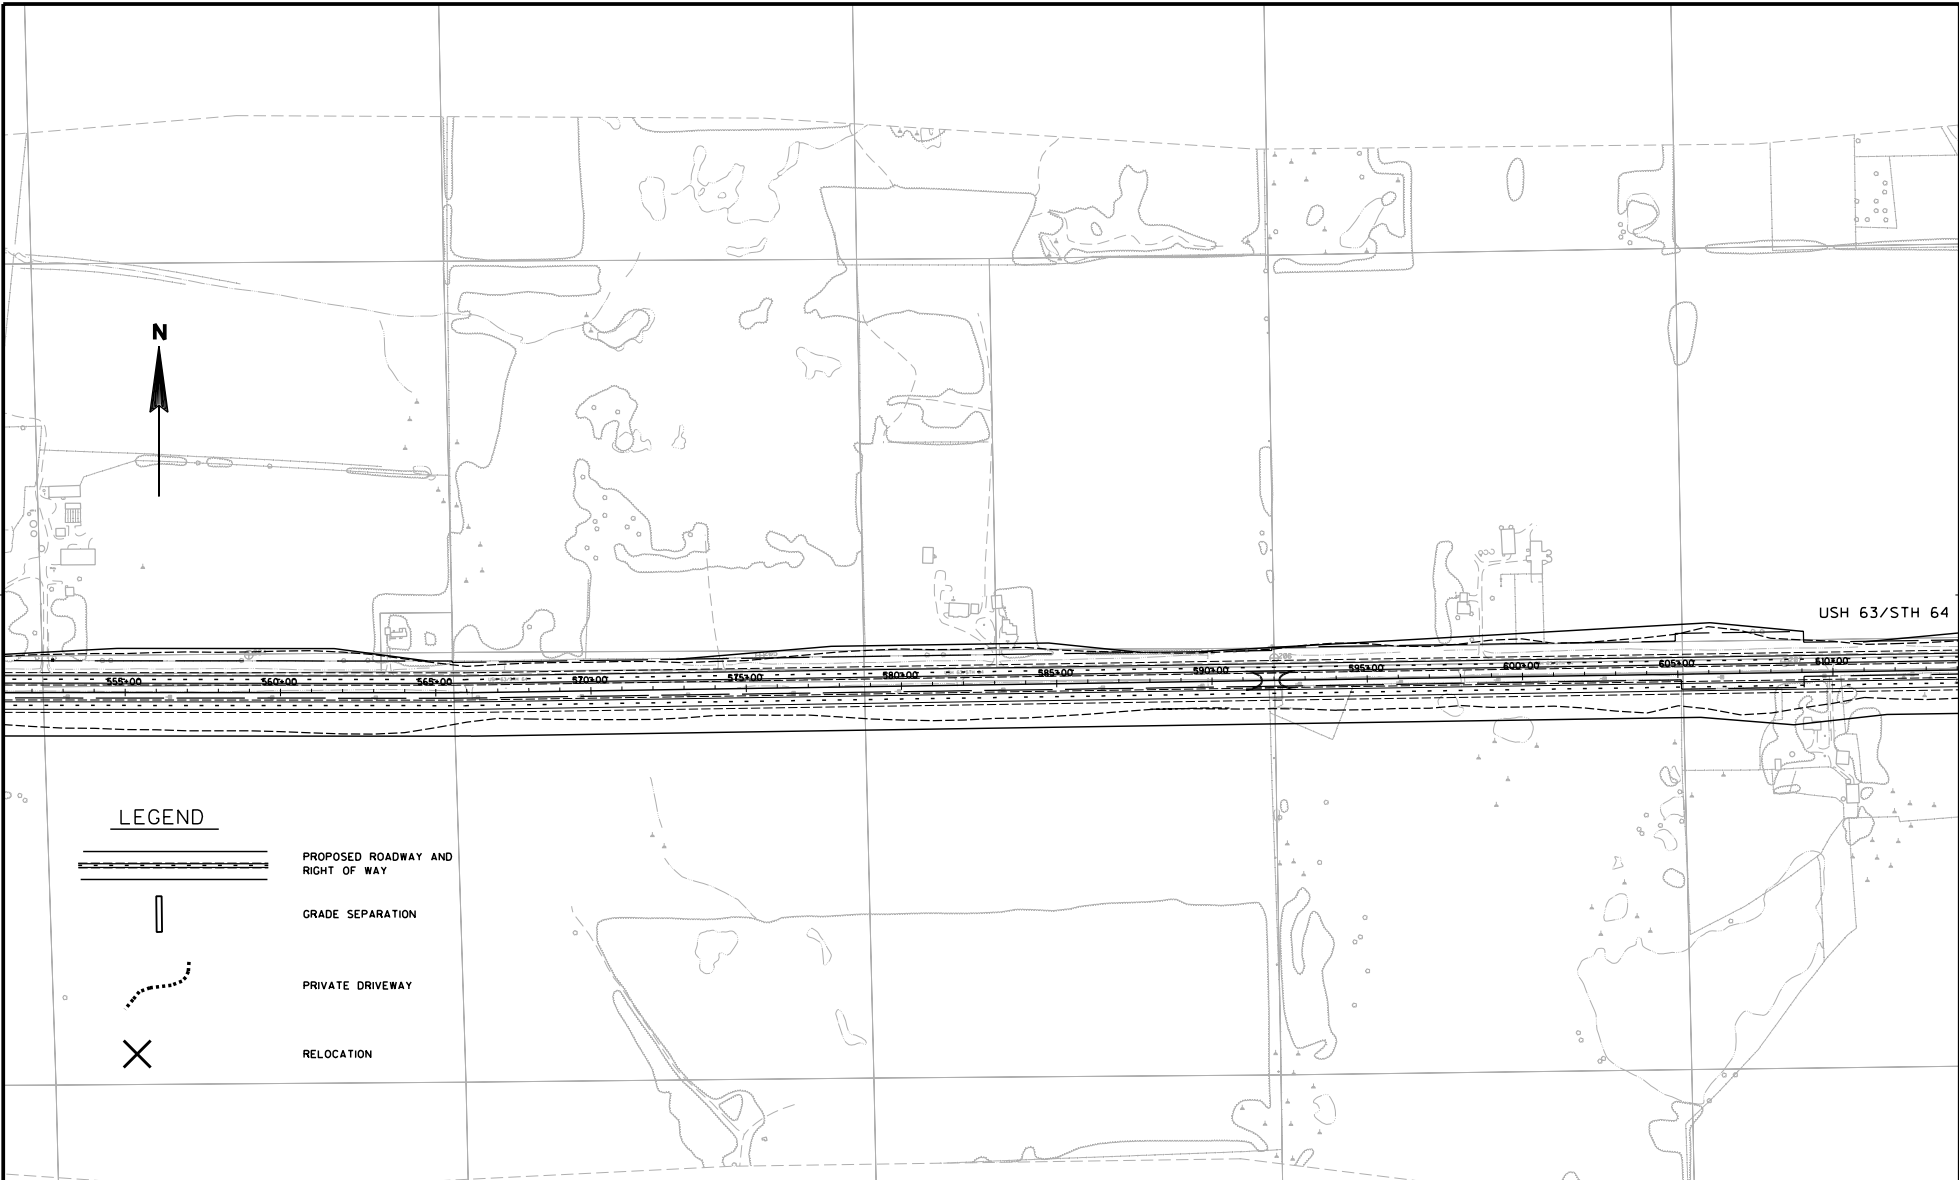

USH 63/STH 64

LEGEND

 

PROPOSED ROADWAY AND RIGHT OF WAY



GRADE SEPARATION




PRIVATE DRIVEWAY



RELOCATION

REVISION DATE:

SCALE, FEET:

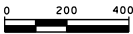

DATE:

HIGHWAY:

STH 64

R/W PROJECT NUMBER:

1559-01-03

SHEET NUMBER:

10

E

GRID FACTOR:

COUNTY:

ST. CROIX

FEDERAL PROJECT NUMBER:

FILE NAME :

ORIGINATOR :


PLOT NAME :

PLOT SCALE :


PLOT DATE: 4/20/2007

WISDOT/CADD SHEET 75

LEVELS: 201 202 203 

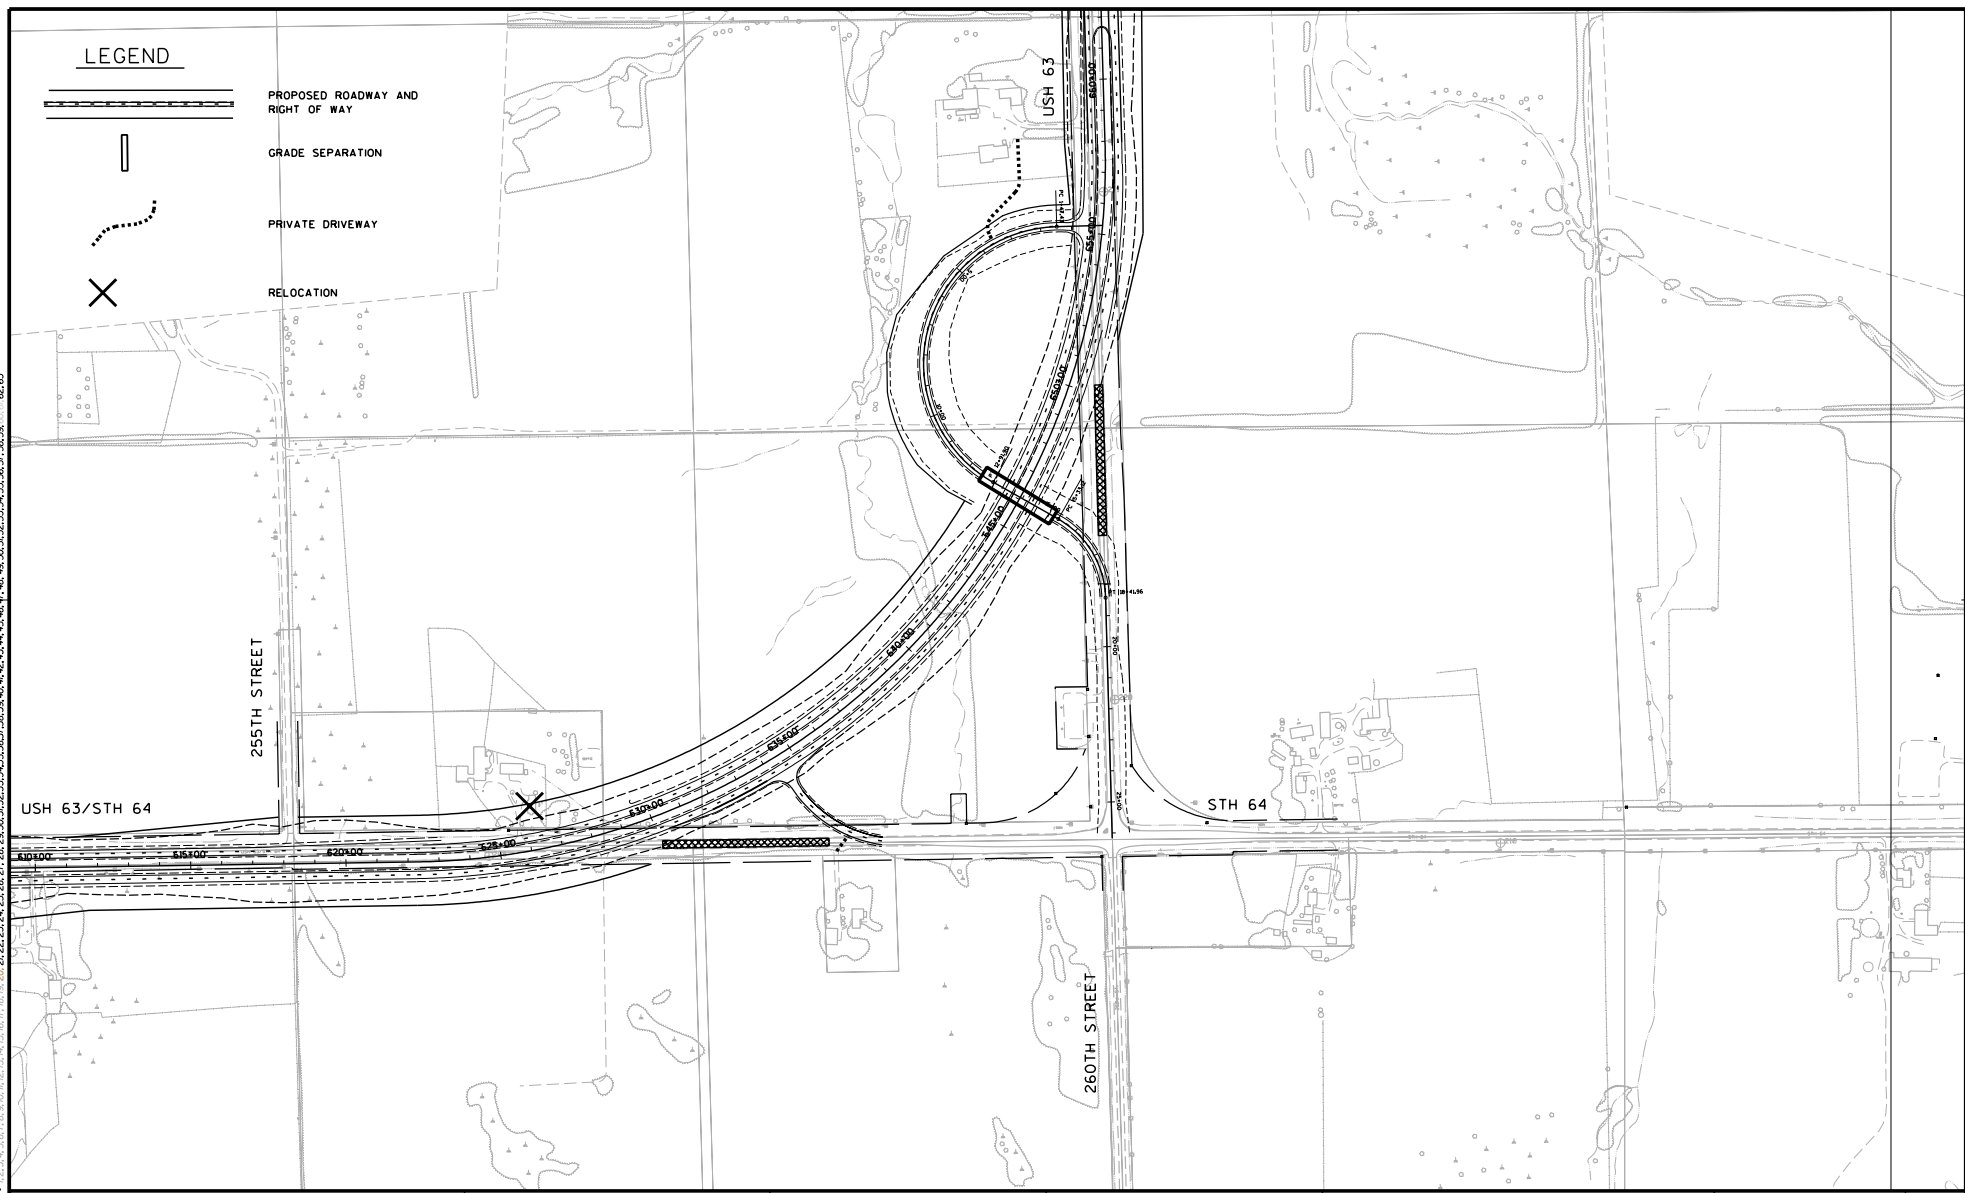

REVISION DATE:	SCALE, FEET: 0 200 400	DATE:	HIGHWAY: STH 64	R/W PROJECT NUMBER: 1559-01-03	SHEET NUMBER: 11	E
FILE NAME :	ORIGINATOR :	GRID FACTOR:	COUNTY: ST. CROIX	FEDERAL PROJECT NUMBER:		

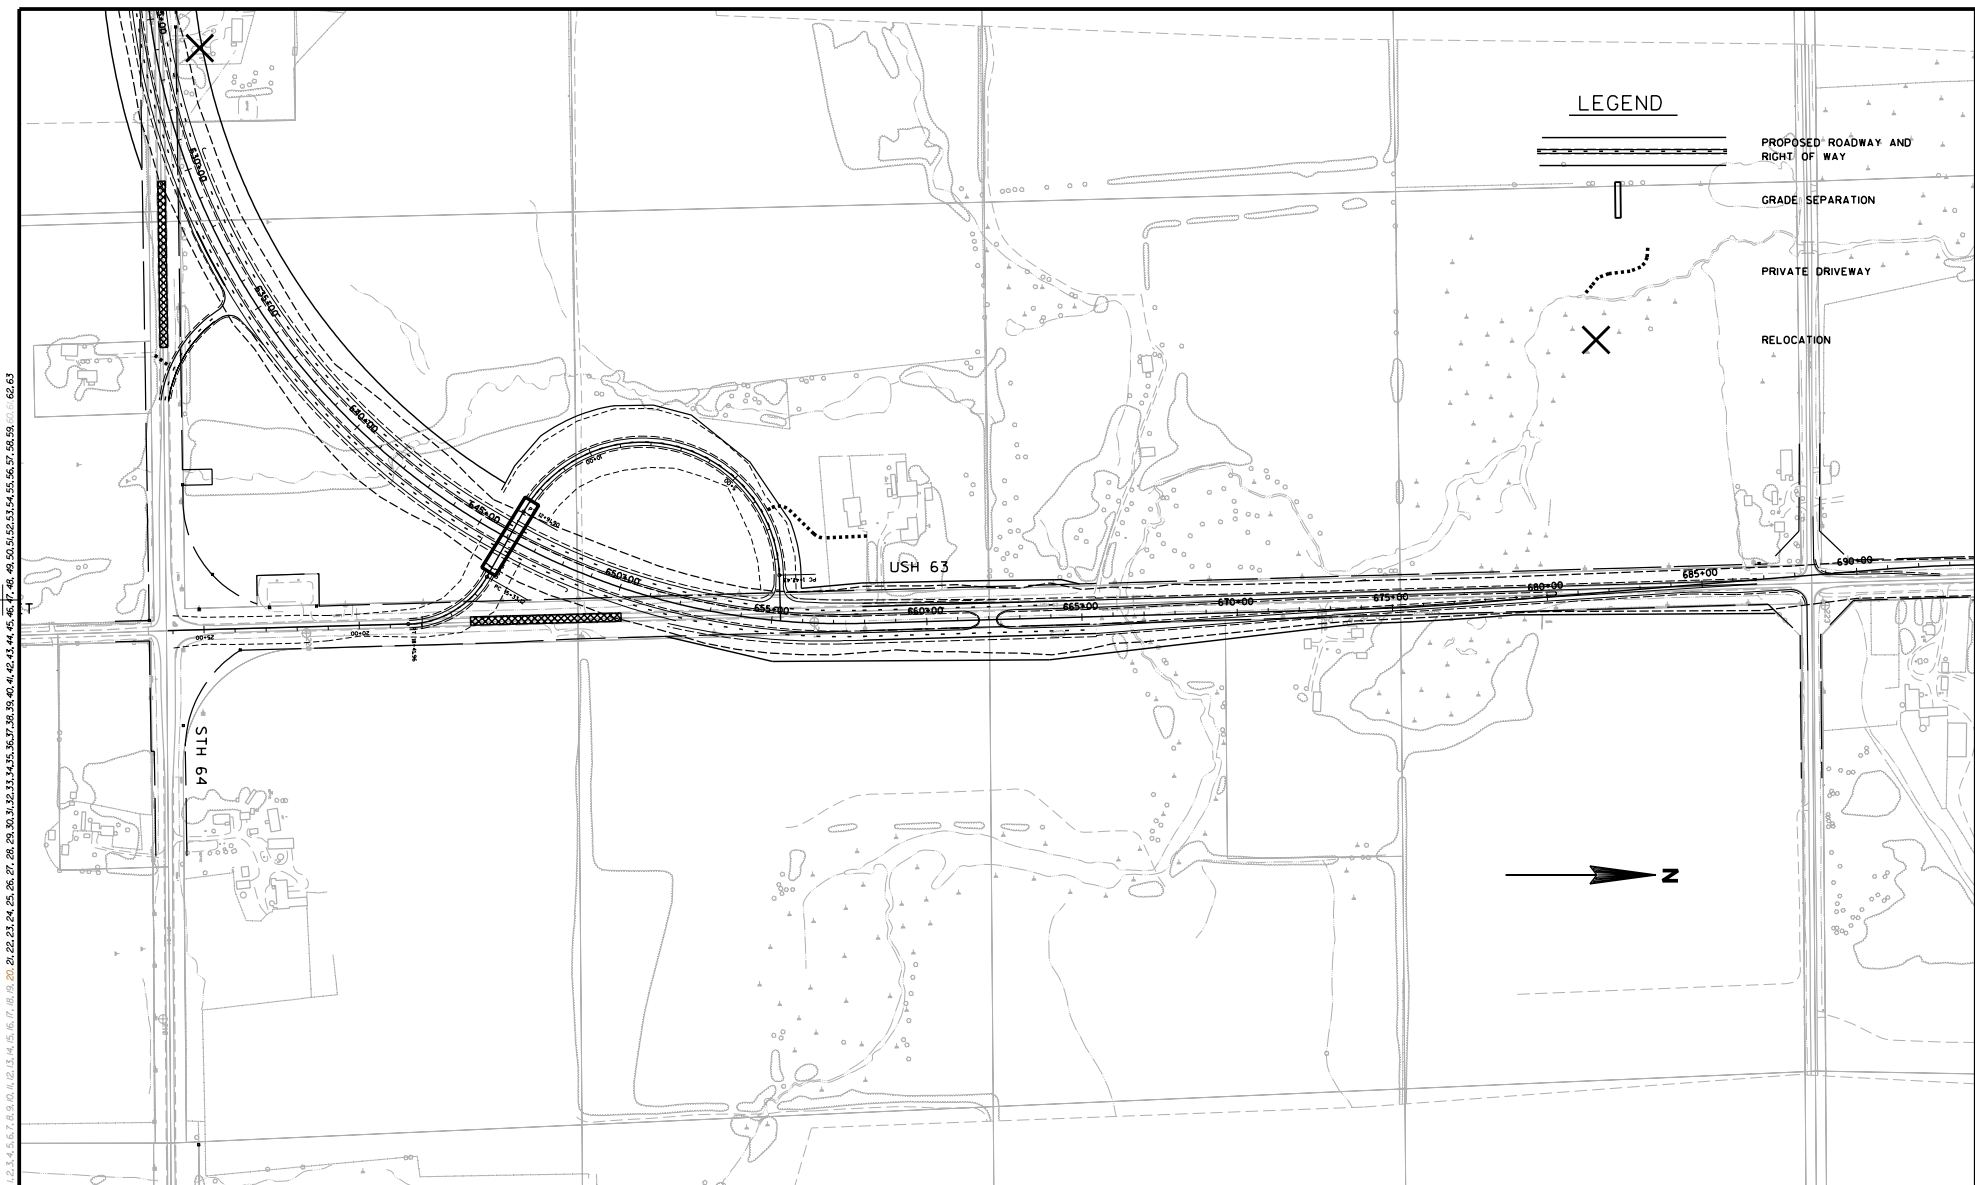

625.63
 625.58
