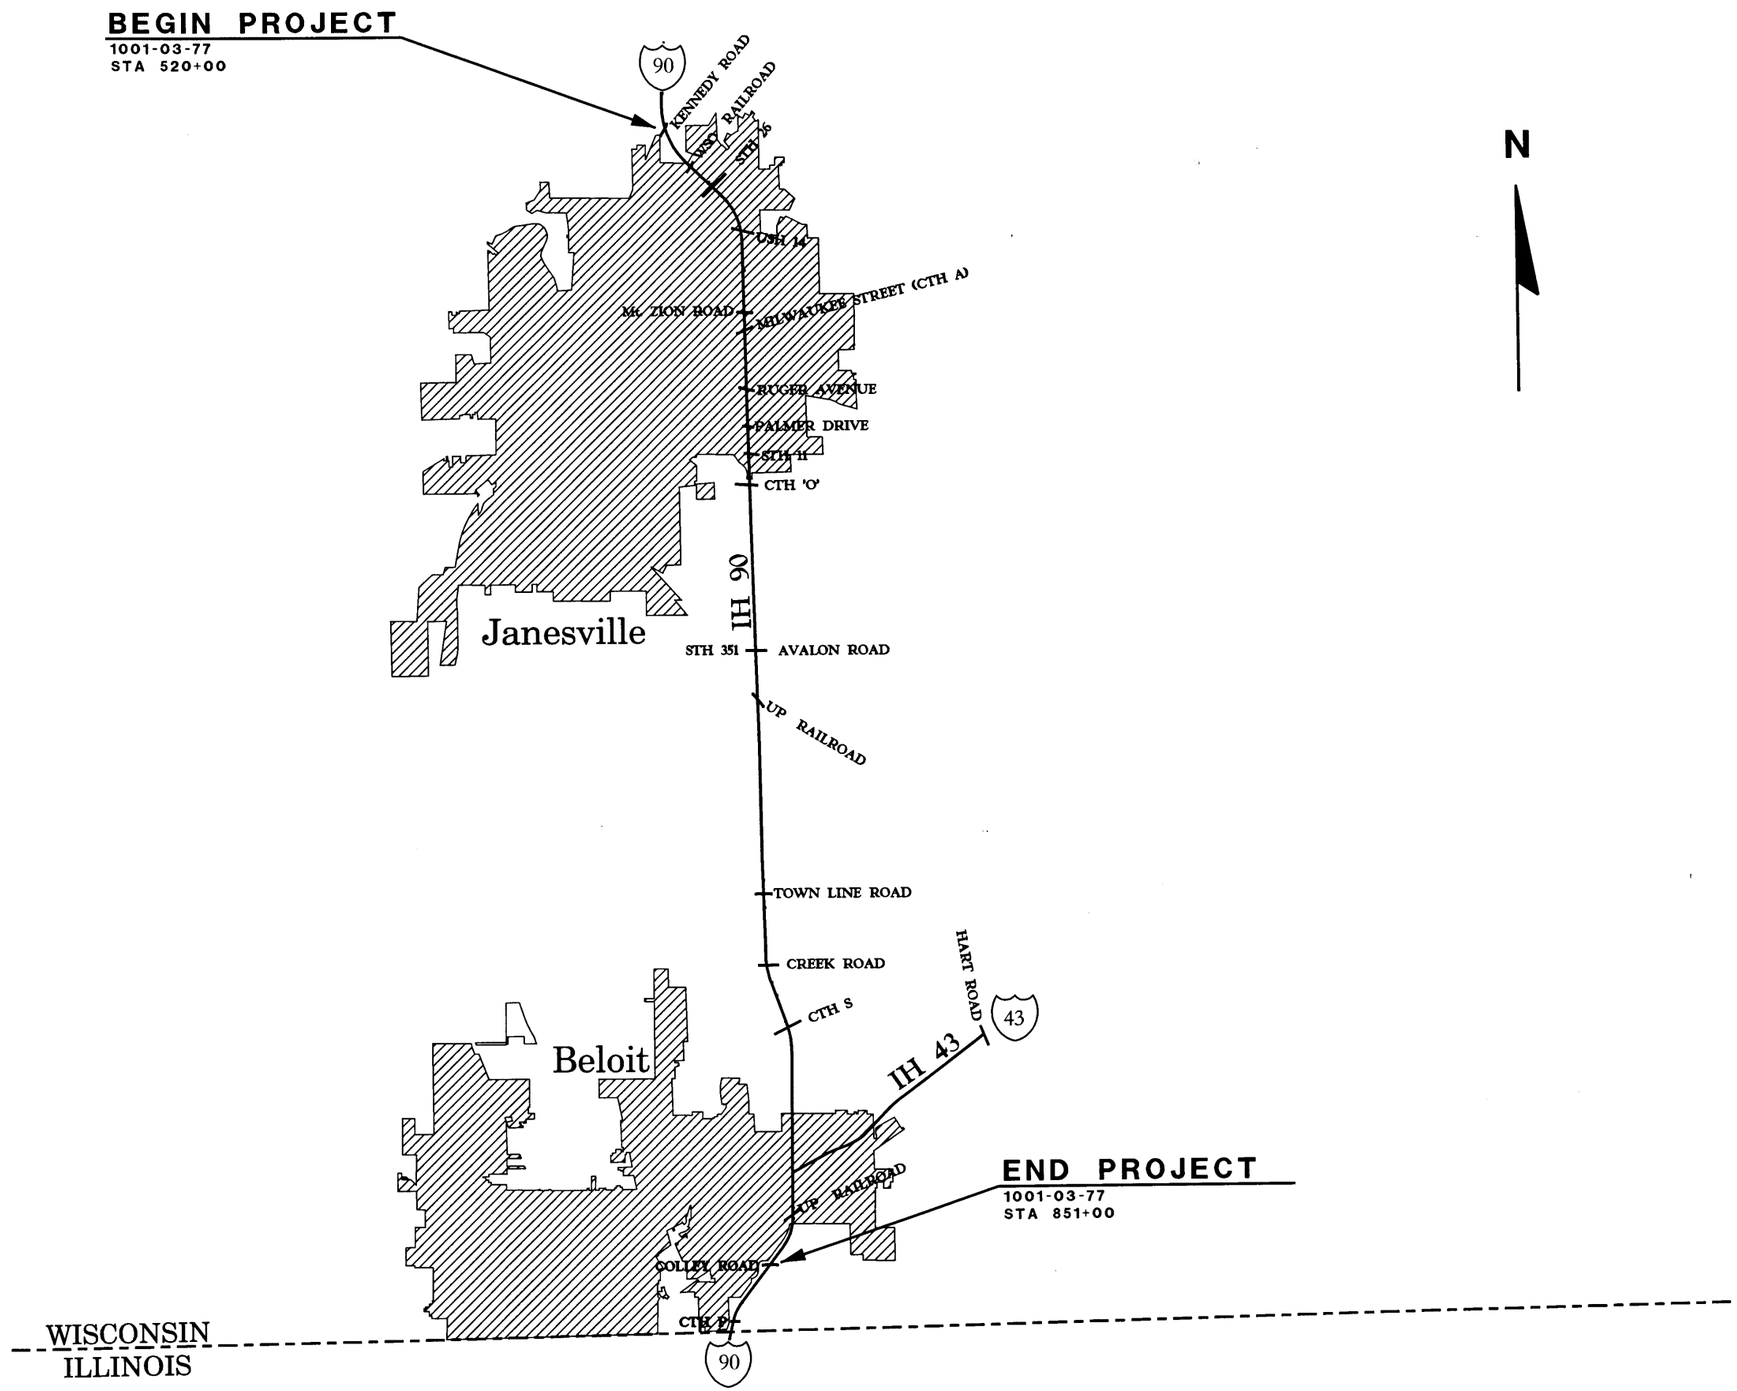

LEVELS ON • 1,2,3,4,5,6,7,8,9,10,11,12,13,14,15,16,17,18,19,20,21,22,23,24,25,26,27,28,29,30,31,32,33,34,35,36,37,38,39,40,41,42,43,44,45,46,47,48,49,50,51,52,53,54,55,56,57,58,59,60,61,62,63

PROJECT NUMBER: 1001-03-77	HIGHWAY: IH 90	COUNTY: ROCK	PROJECT OVERVIEW	SCALE, FT. 0	SHEET NUMBER: E

FILE NAME : R:\SE\Projects\10010305\overview.dgn ORIGINATOR : PLOT SCALE : 10999.666667:1.000000 PLOT DATE: 07-JAN-2003 12:40

WISDOT/CADDS SHEET 42