NOTE: SEE S.D.D. - TRAFFIC CONTROL, EXIT RAMP CLOSURE, FOR DETAILS OF RAMP CLOSURES

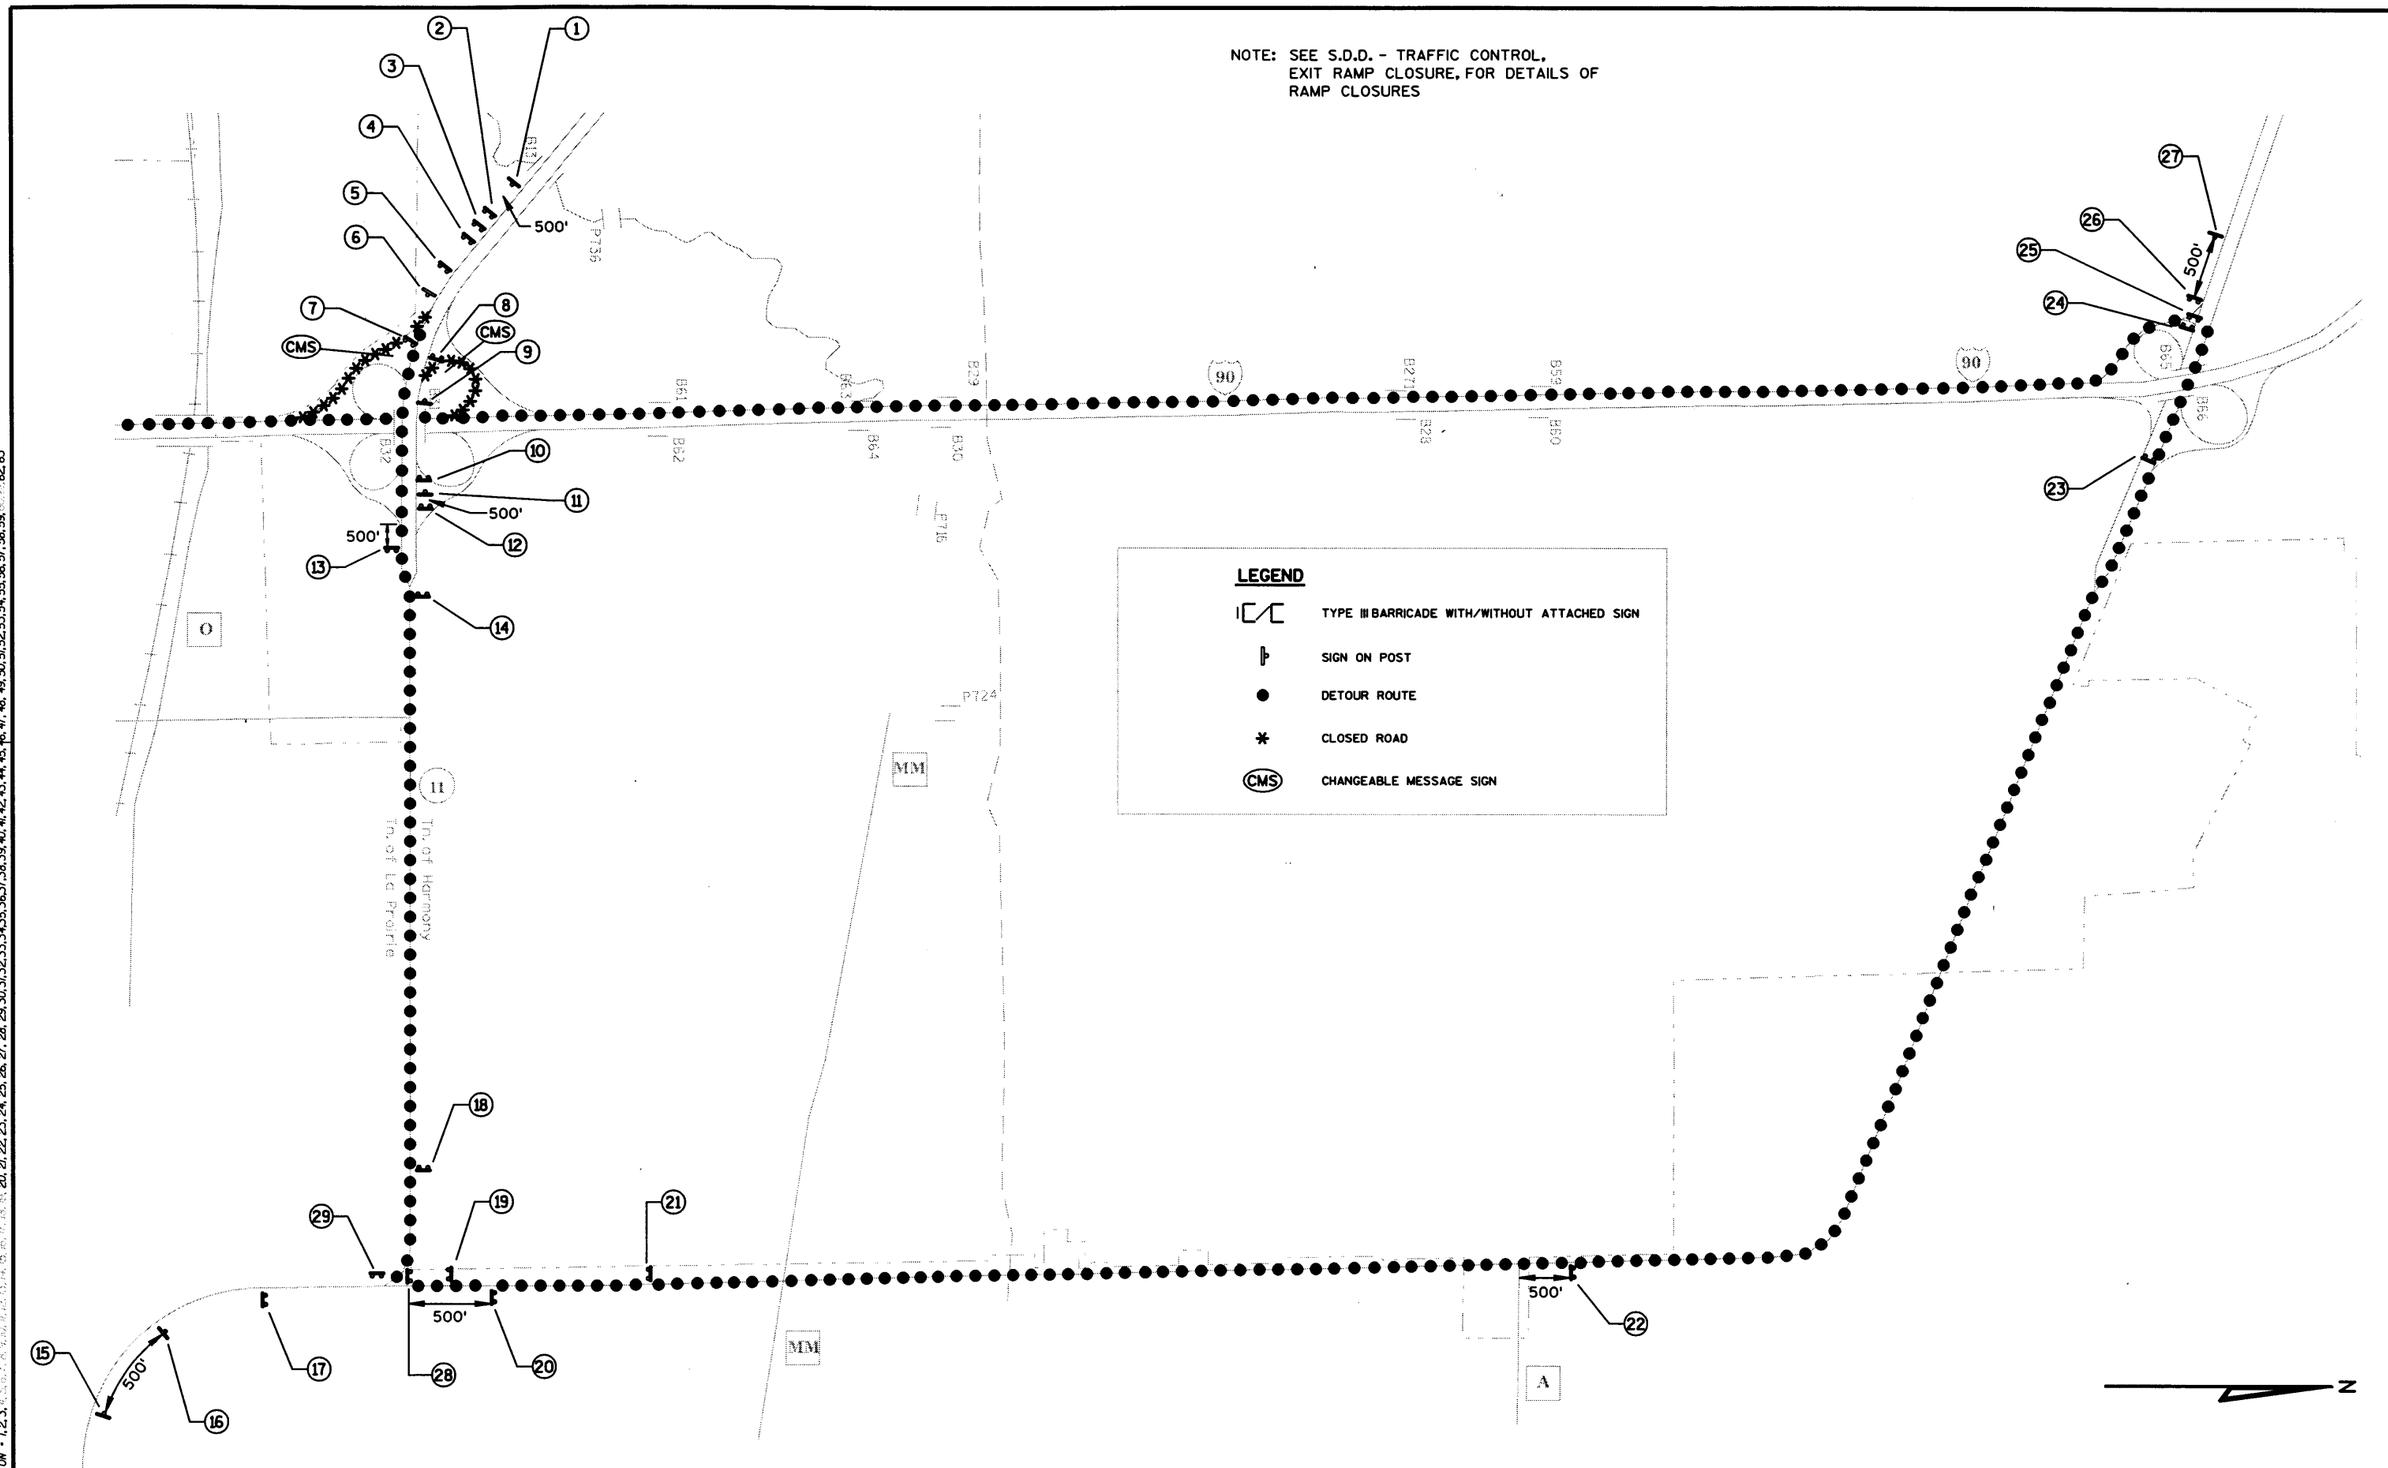

PROJECT NUMBER: 1001-03-77	HIGHWAY: I.H. 39/90	COUNTY: ROCK	DETOUR - STH 11 WESTBOUND	SCALE, FT. 0	SHEET NUMBER: E

LEVELS ON • 1,2,3,4,5,6,7,8,9,10,11,12,13,14,15,16,17,18,19,20,21,22,23,24,25,26,27,28,29,30,31,32,33,34,35,36,37,38,39,40,41,42,43,44,45,46,47,48,49,50,51,52,53,54,55,56,57,58,59,60,61,62,63