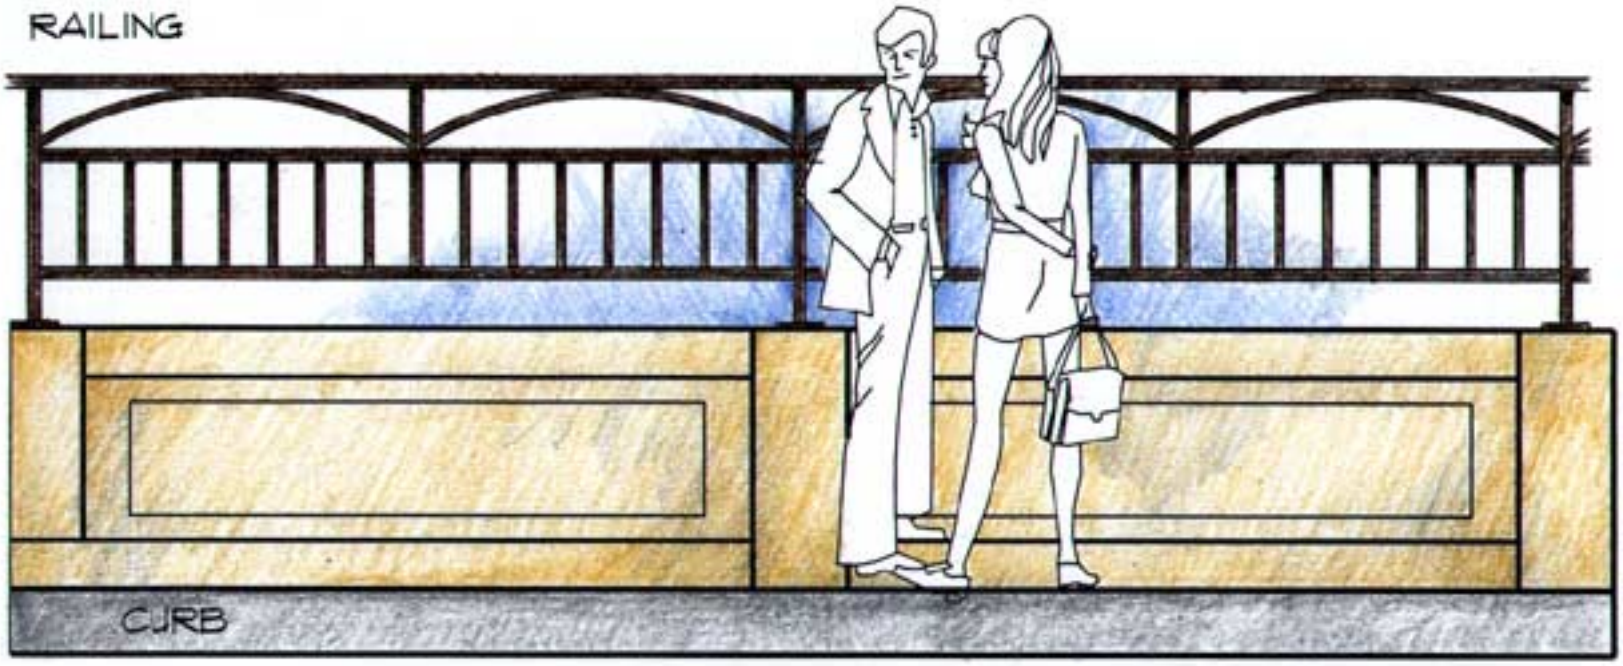

PARAPET WALL ELEVATION