EXHIBIT

2

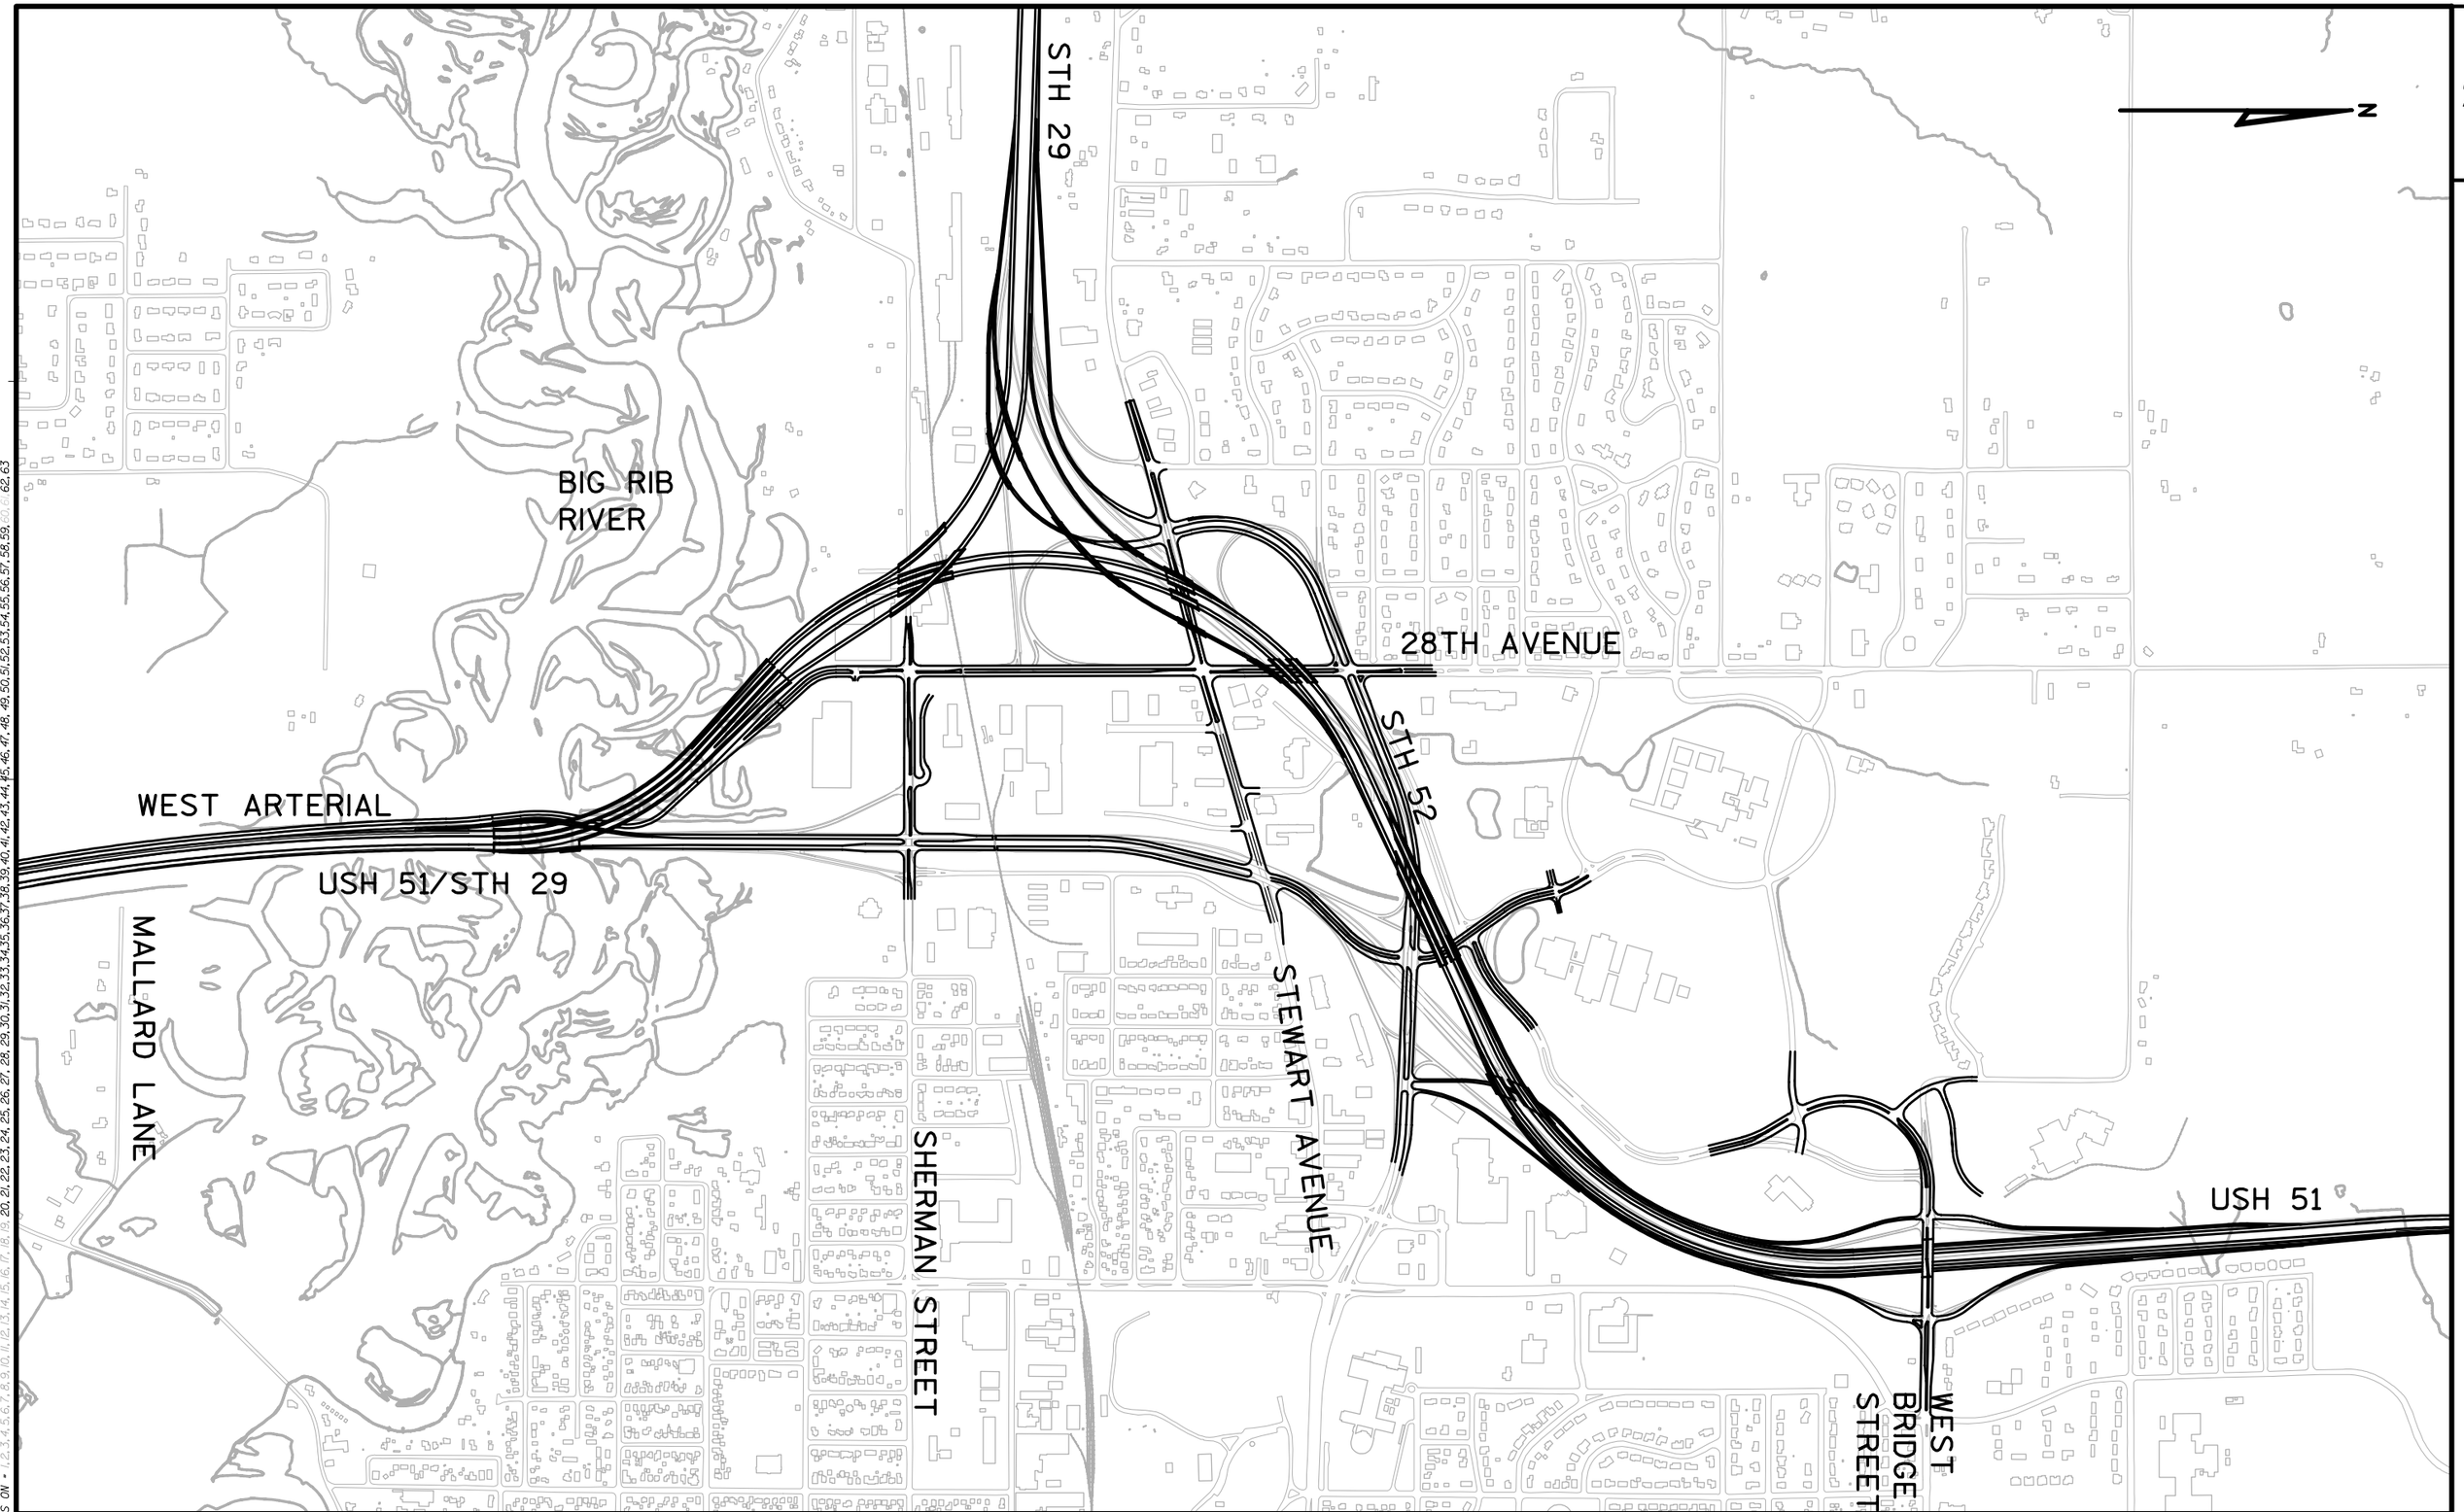

STATE PROJECT NUMBER:1166-02-00	HWY:USH 51/STH 29	COUNTY:MARATHON	VP/VE STUDY ALTERNATIVE 2	SCALE, FEET 0 500 1000	SHEET NO:	E

FILE NAME : s:\@Sai\051--100\089\100\Corridor_Tasks\Env_Doc\Env_Doc\Micros\Alt2.dgn PLOT DATE : 10/28/2003 PLOT BY : $$...plotuser...$$ PLOT NAME : ORG DATE : Originator : Dist PLOT SCALE : $$.....plotscale.....$$ WISDOT/CADDS SHEET 42