EXHIBIT

2

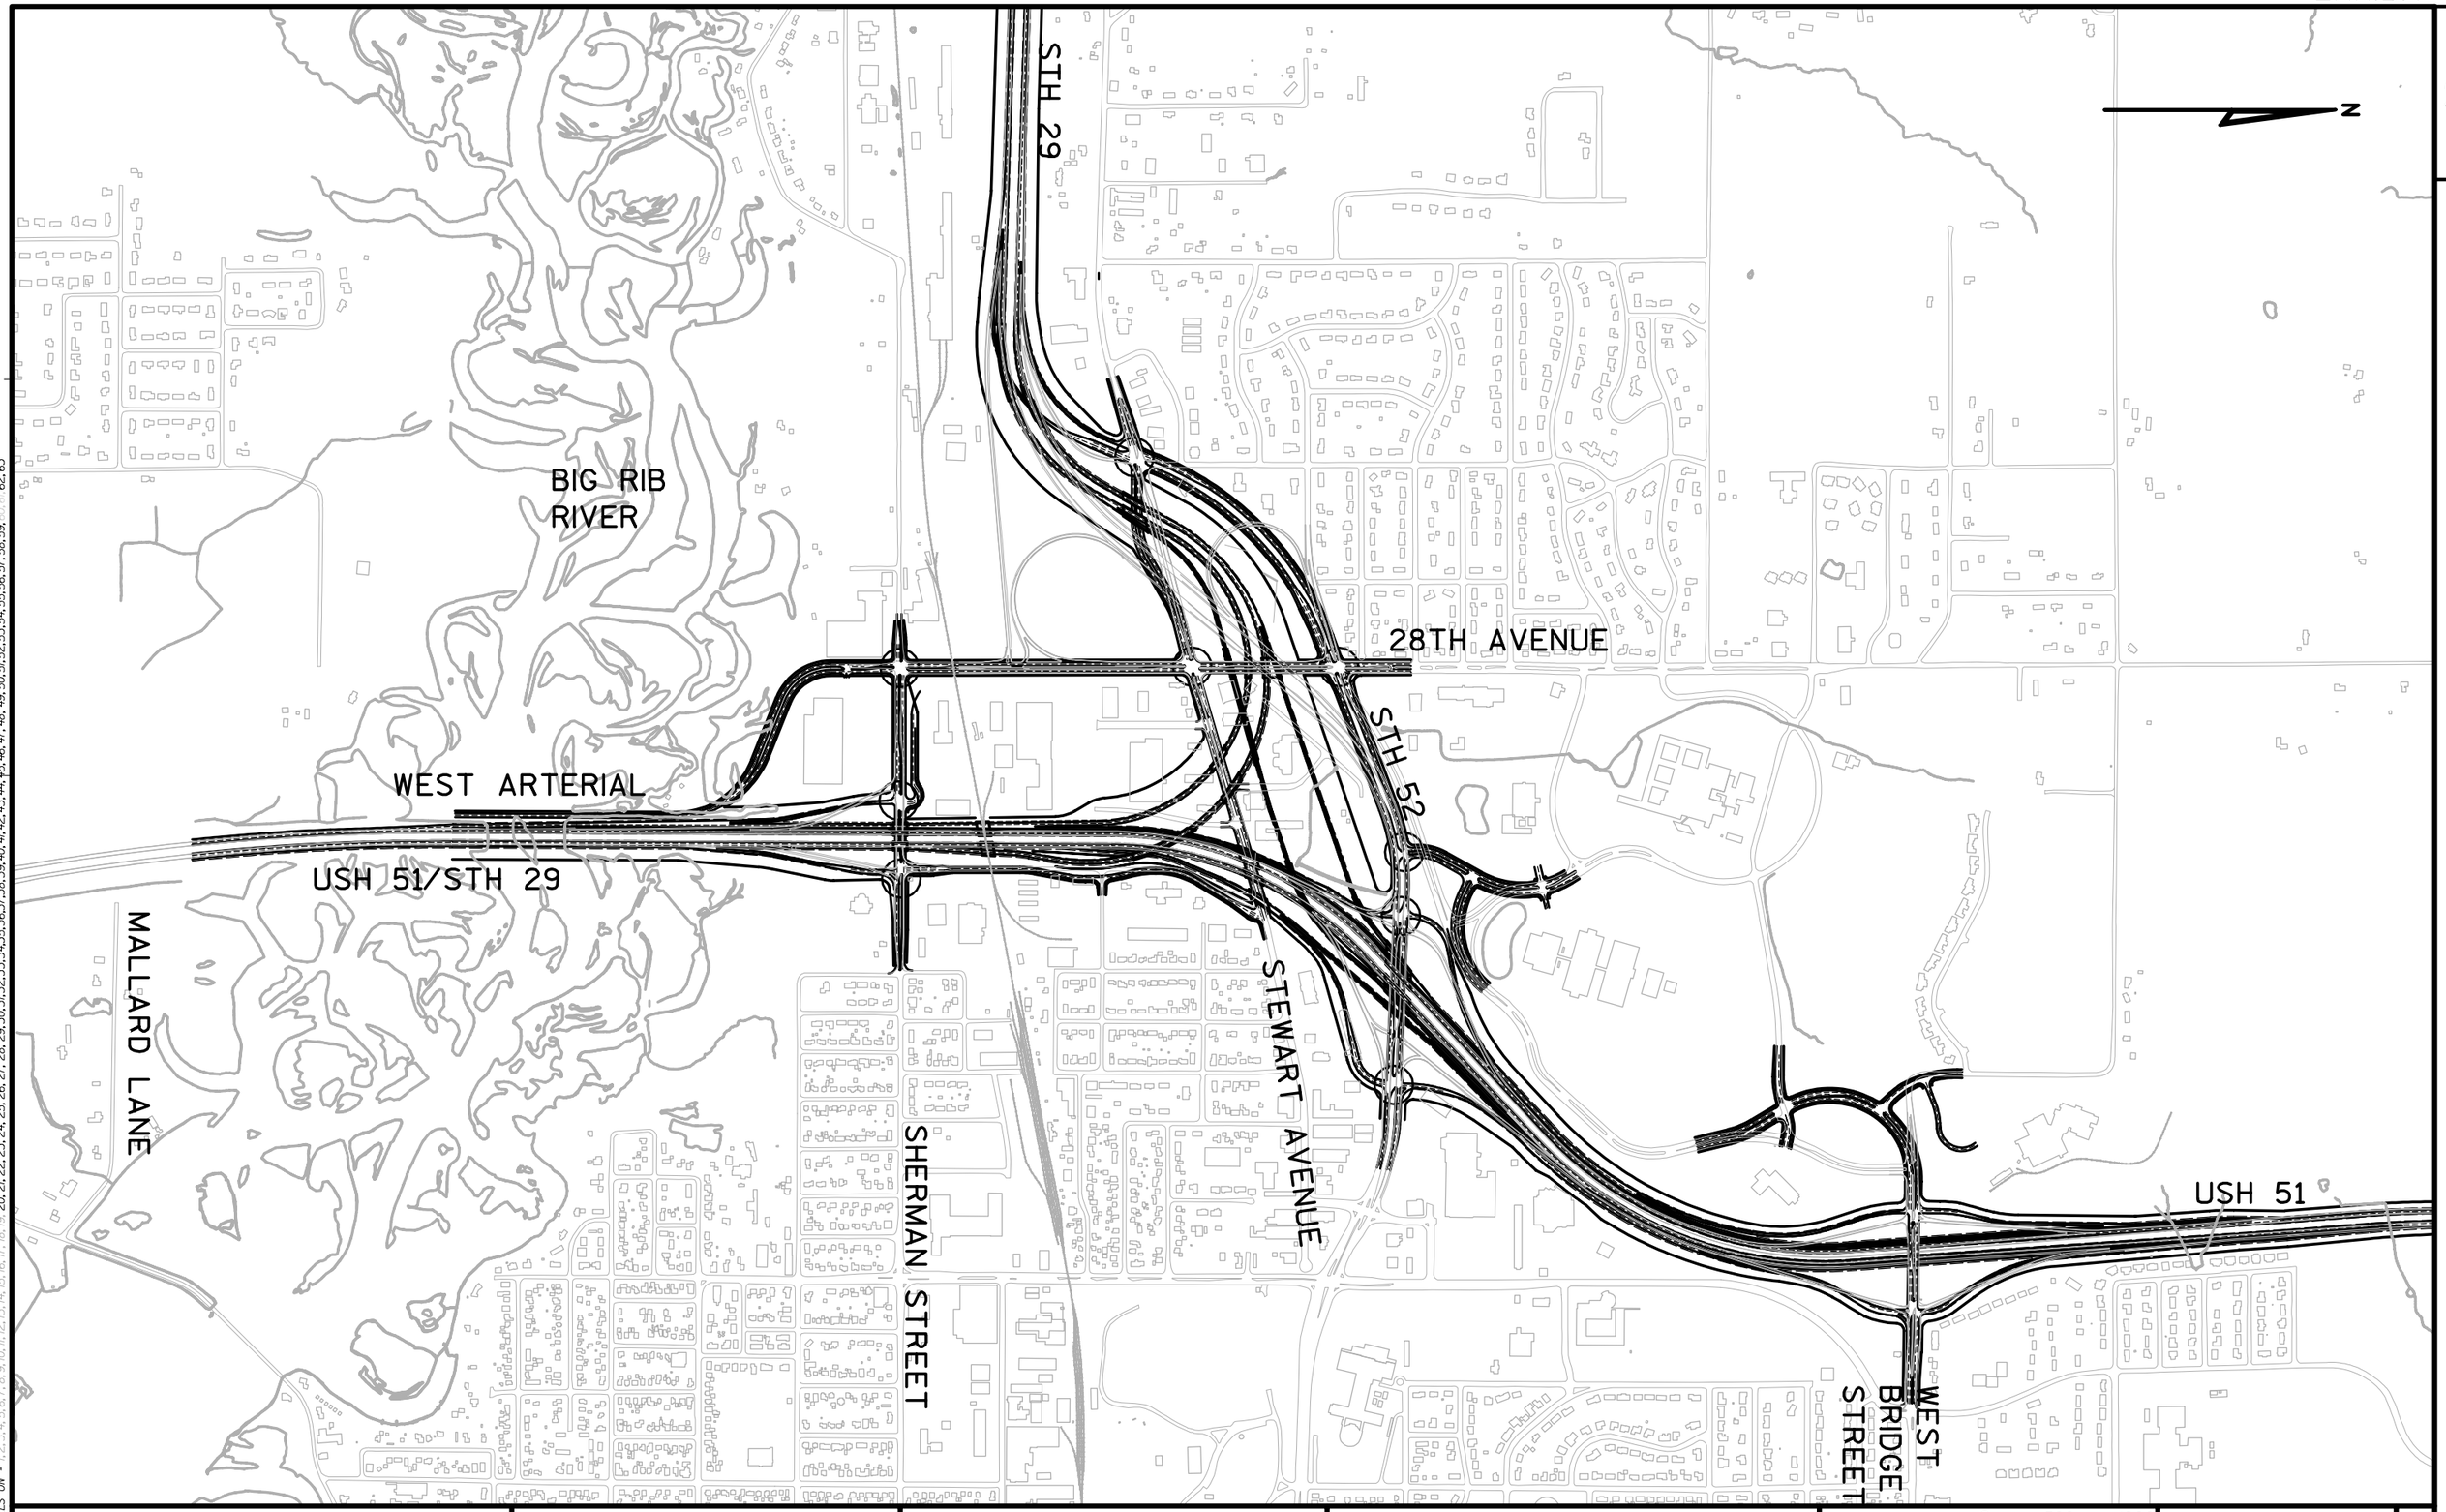


| STATE PROJECT NUMBER:1166-02-00 | HWY:USH 51/STH 29 | COUNTY:MARATHON | VP/VE STUDY ALTERNATIVE 3 | SCALE, FEET 0 500 1000 | SHEET NO: | E |
|---|---|---|---|---|---|---|

FILE NAME : s:\@Sai\051--100\089\100\Corridor_Tasks\Env_Doc\Env_Doc\Alt3.dgn PLOT DATE : 10/28/2003 PLOT BY : $$...plotuser...$$ PLOT NAME : ORG DATE : Originator : Dist PLOT SCALE : $$.....plotscale.....$$

WISDOT/CADDS SHEET 42