EXHIBIT

2

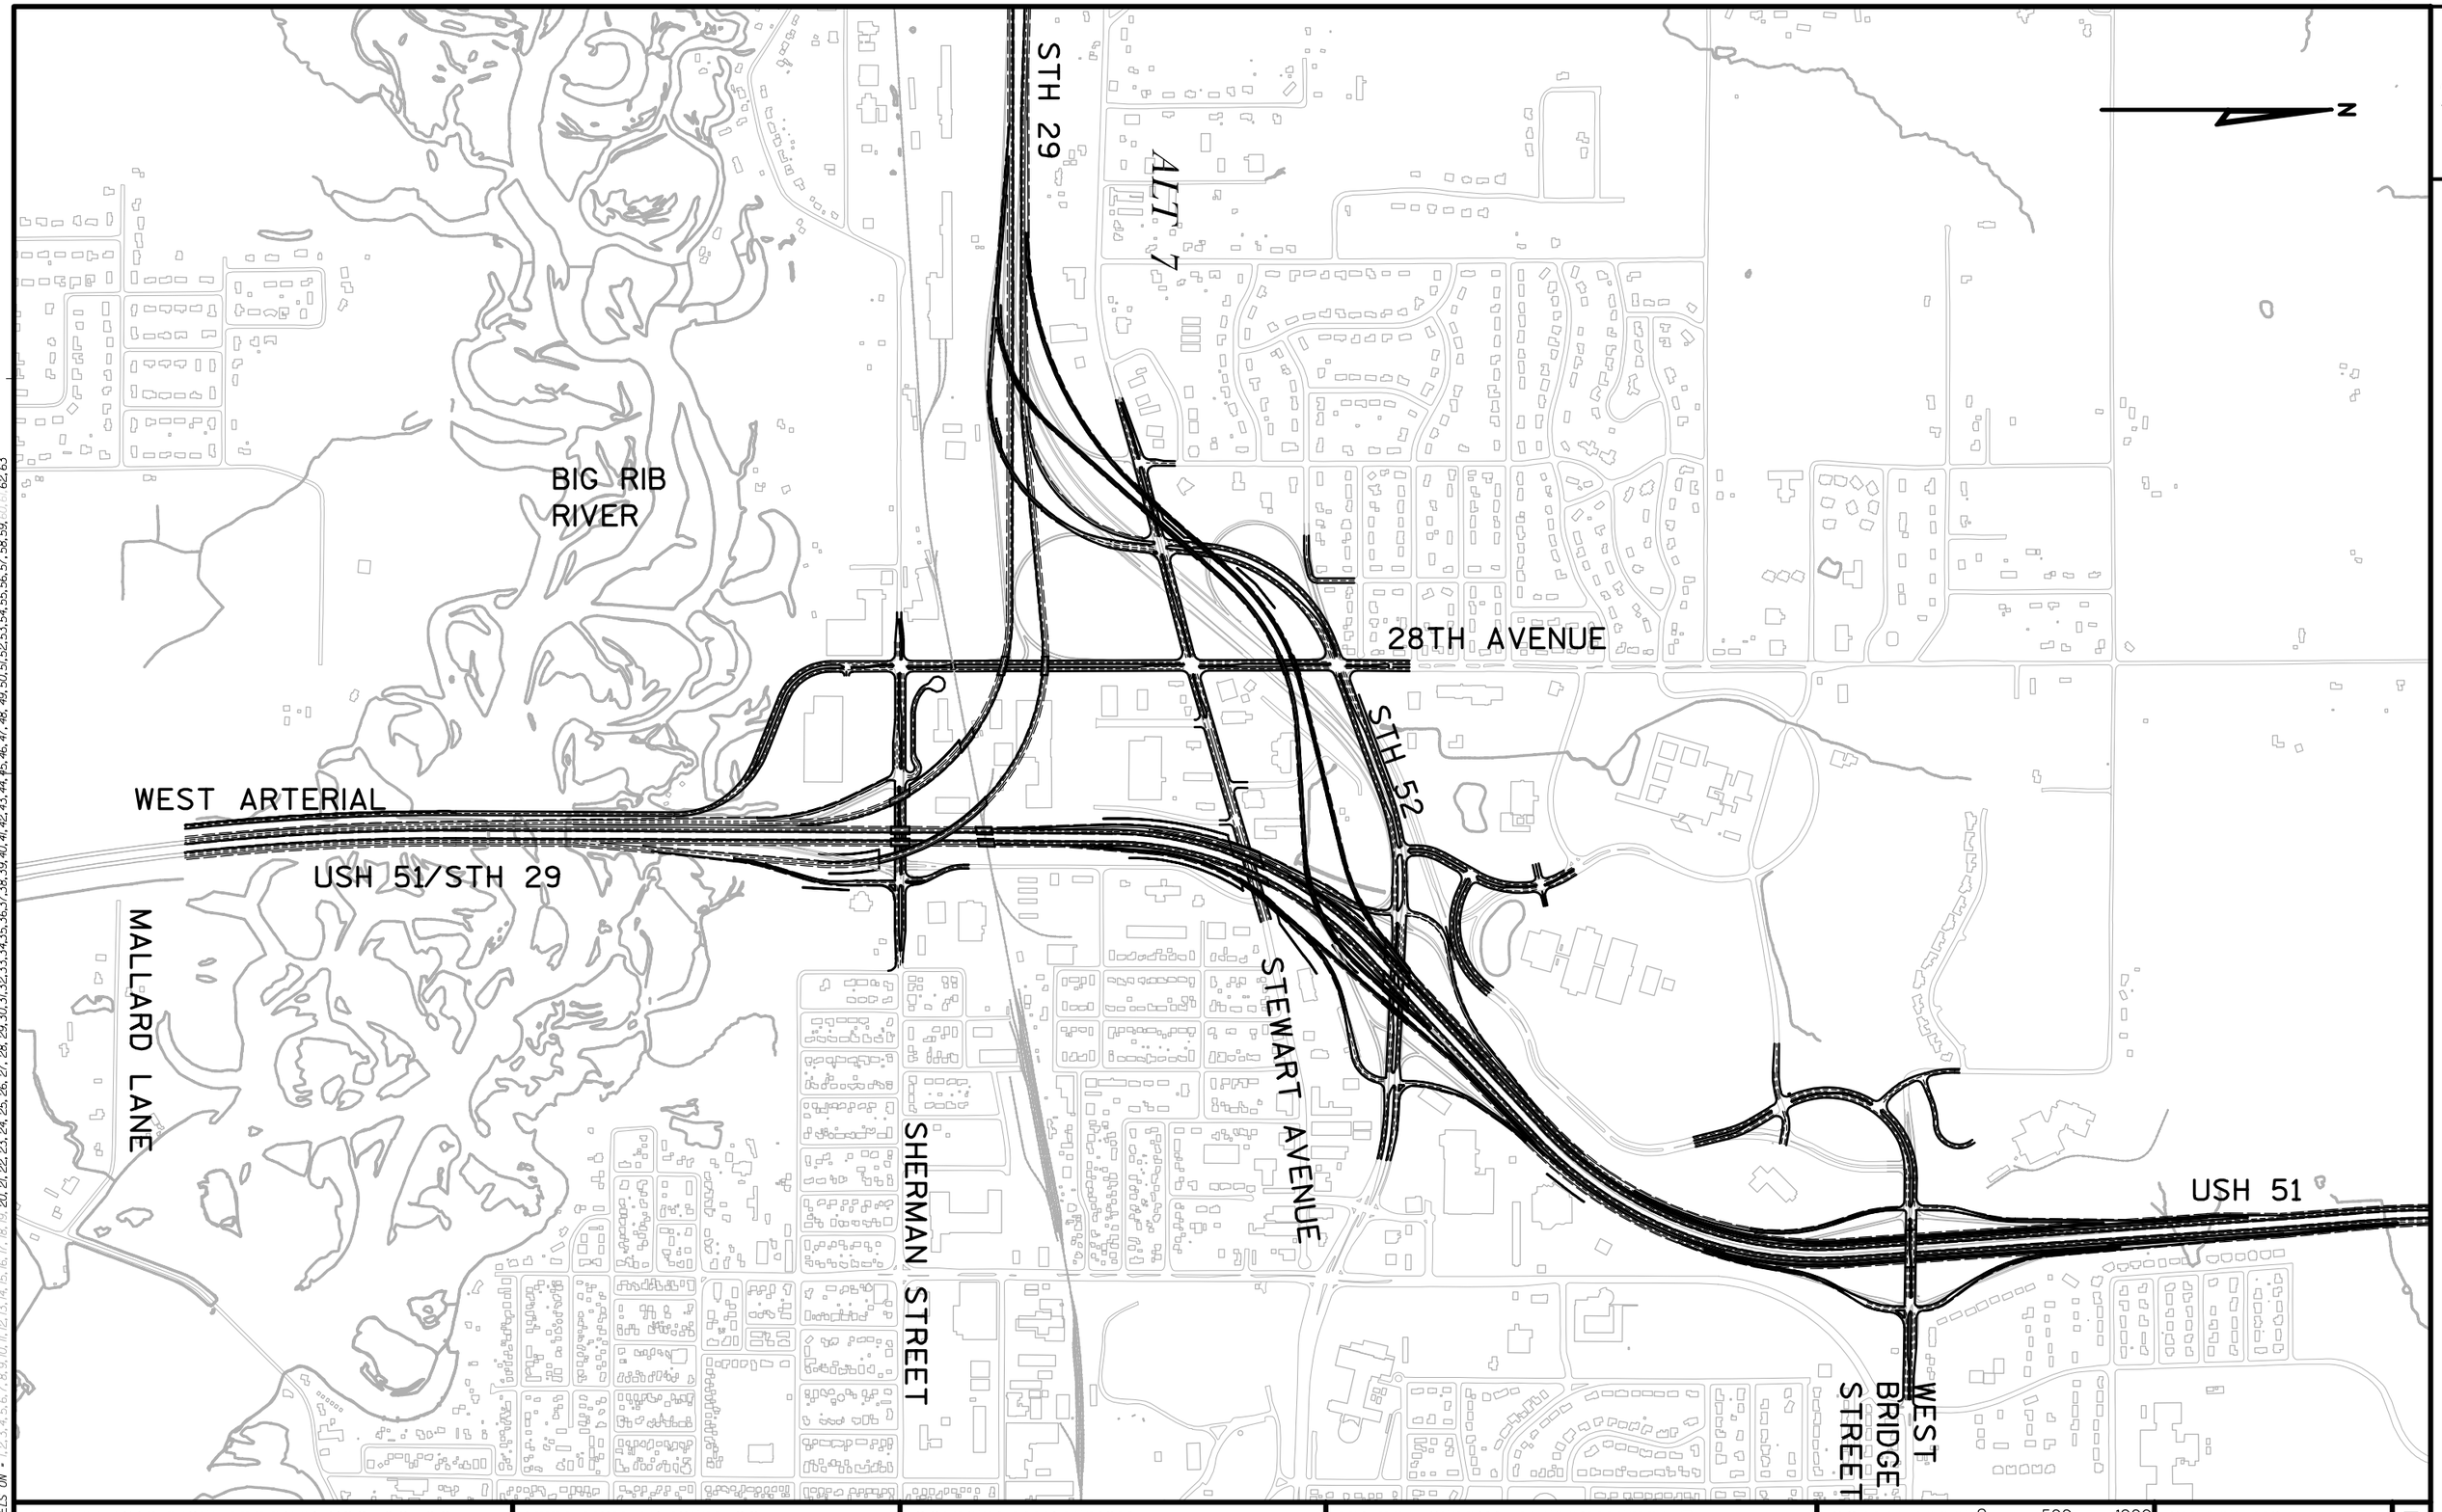

STATE PROJECT NUMBER:1166-02-00	HWY:USH 51/STH 29	COUNTY:MARATHON	VP/VE STUDY ALTERNATIVE 7	SCALE, FEET 0 500 1000	SHEET NO:	E

LEVELS ON - 1,2,3,4,5,6,7,8,9,10,11,12,13,14,15,16,17,18,19,20,21,22,23,24,25,26,27,28,29,30,31,32,33,34,35,36,37,38,39,40,41,42,43,44,45,46,47,48,49,50,51,52,53,54,55,56,57,58,59,60,61,62,63

FILE NAME : s:\@Sai\051--100\089\100\Corridor_Tasks\Env_Doc\Env_Doc\Corridor_Tasks\Alt 7.dgn PLOT DATE : 11/28/2003 PLOT BY : $$...plotuser...$$ PLOT NAME : ORG DATE : Originator : Dist PLOT SCALE : $$.....plotscale.....$$

WISDOT/CADDS SHEET 42